LUGEPLAN 25/2 2013

OVERSIGTSPLAN FOR
LYSNINGEN
MALLINGGÅRDSVEJ 1-37
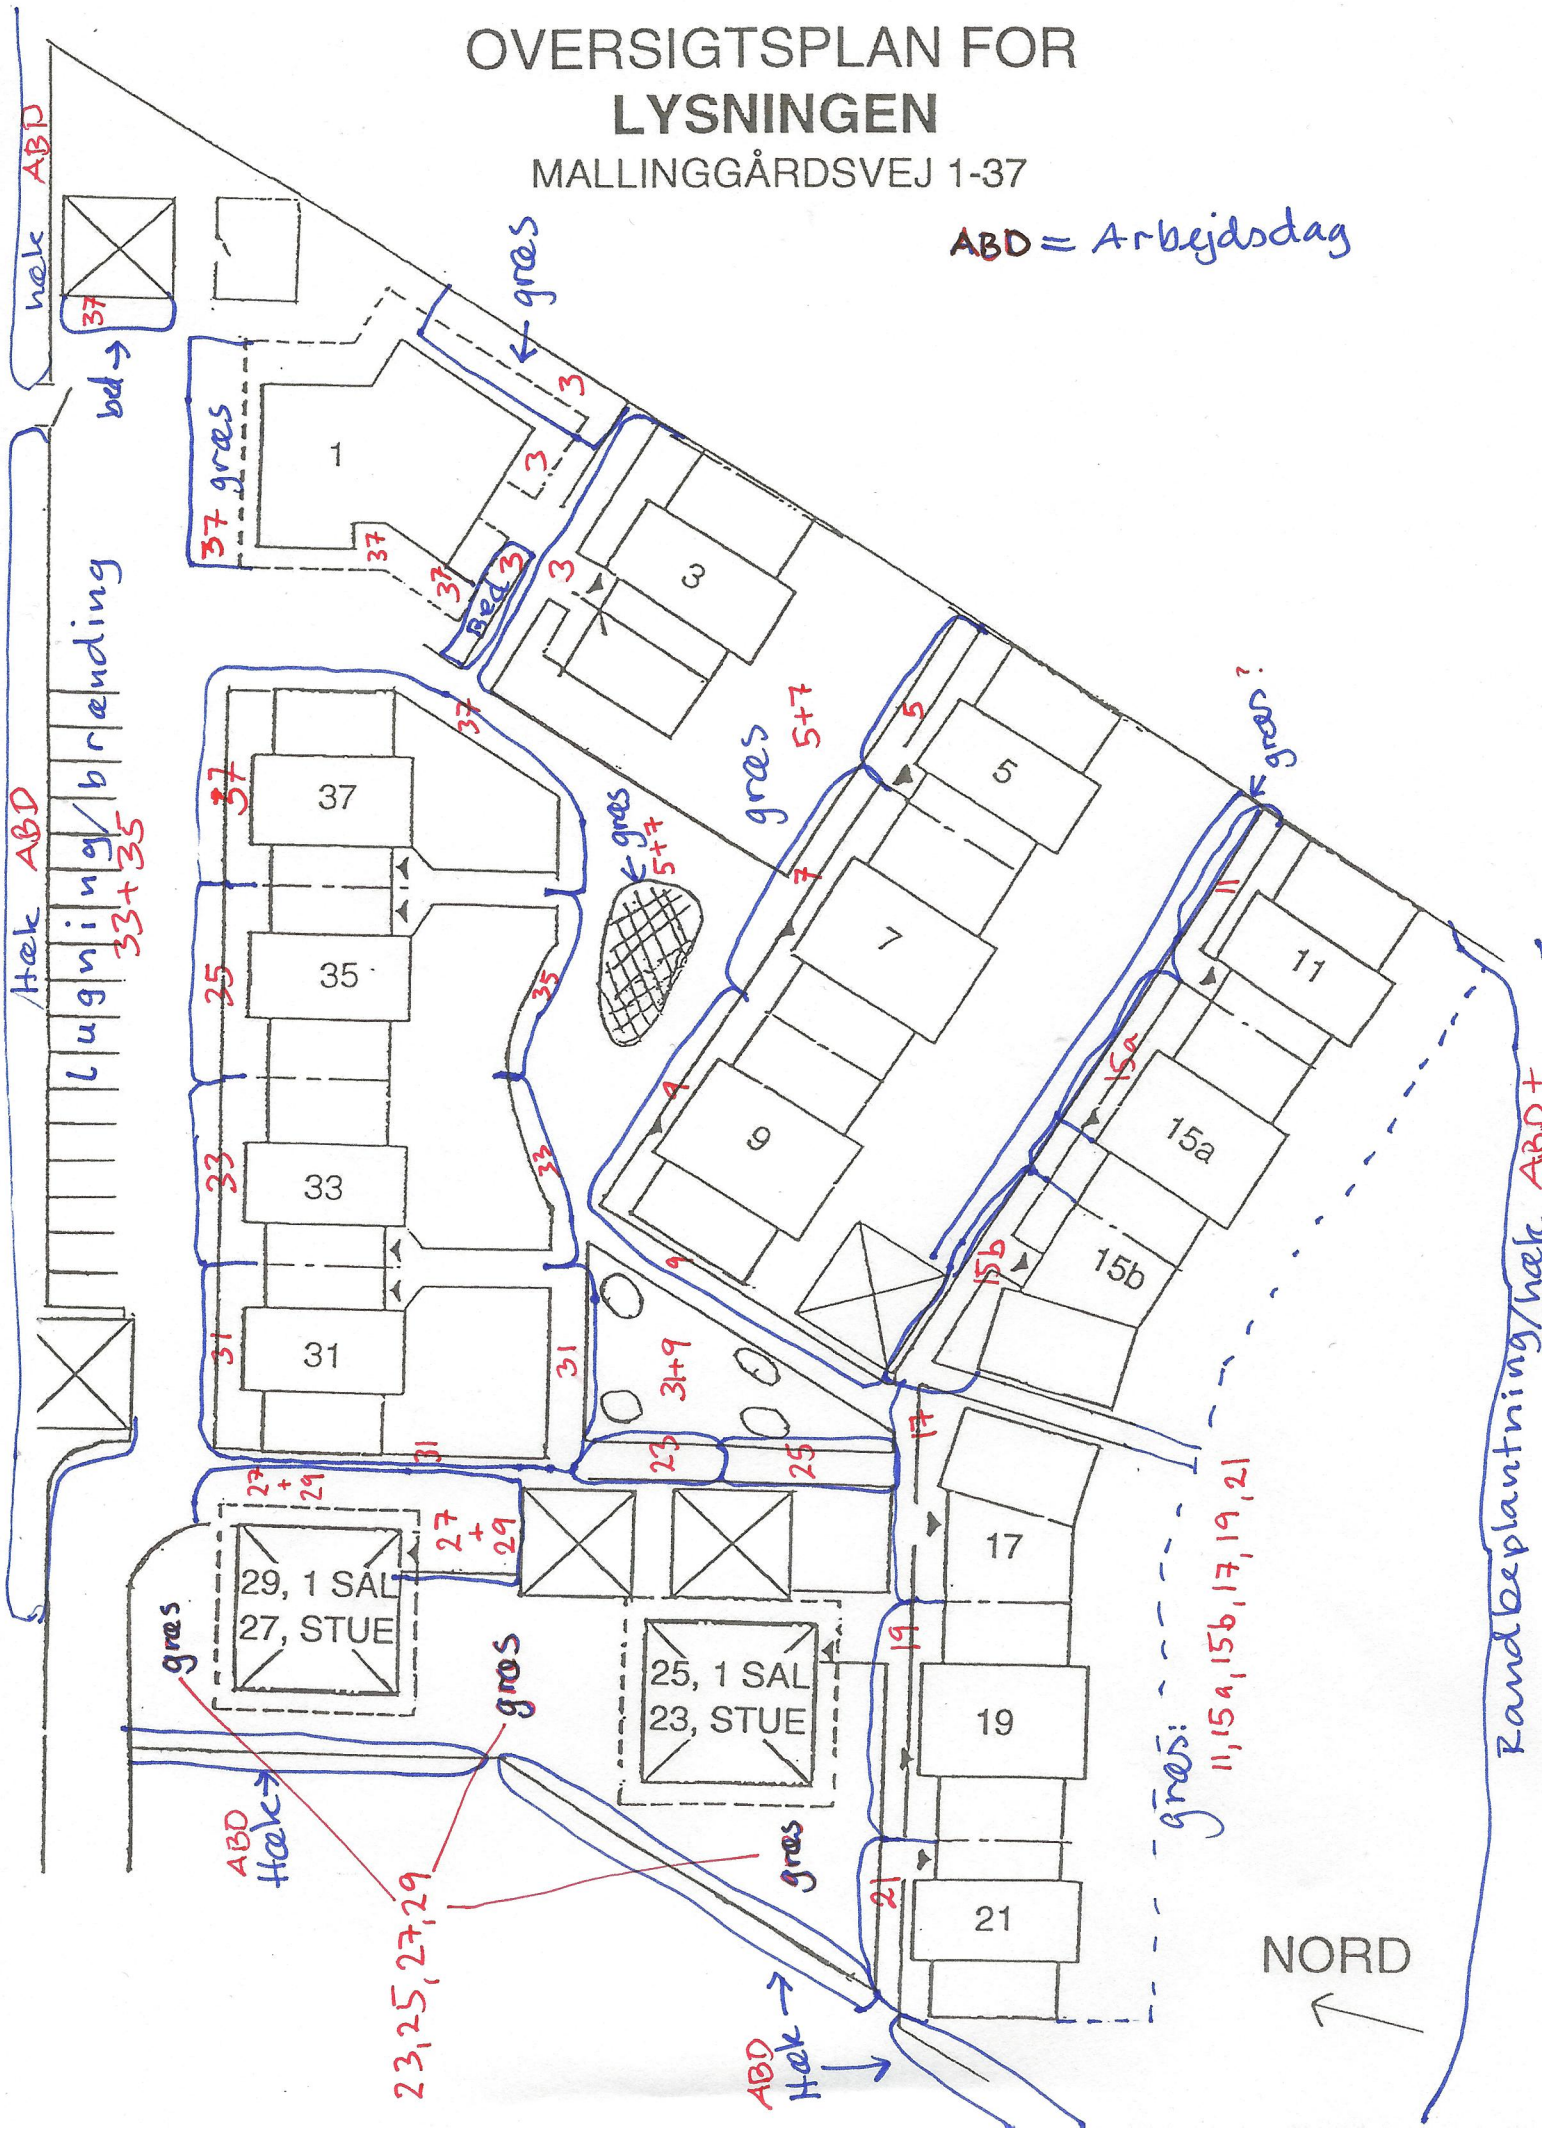
ABD = Arbejdsdag